


Схема расположения земельного участка

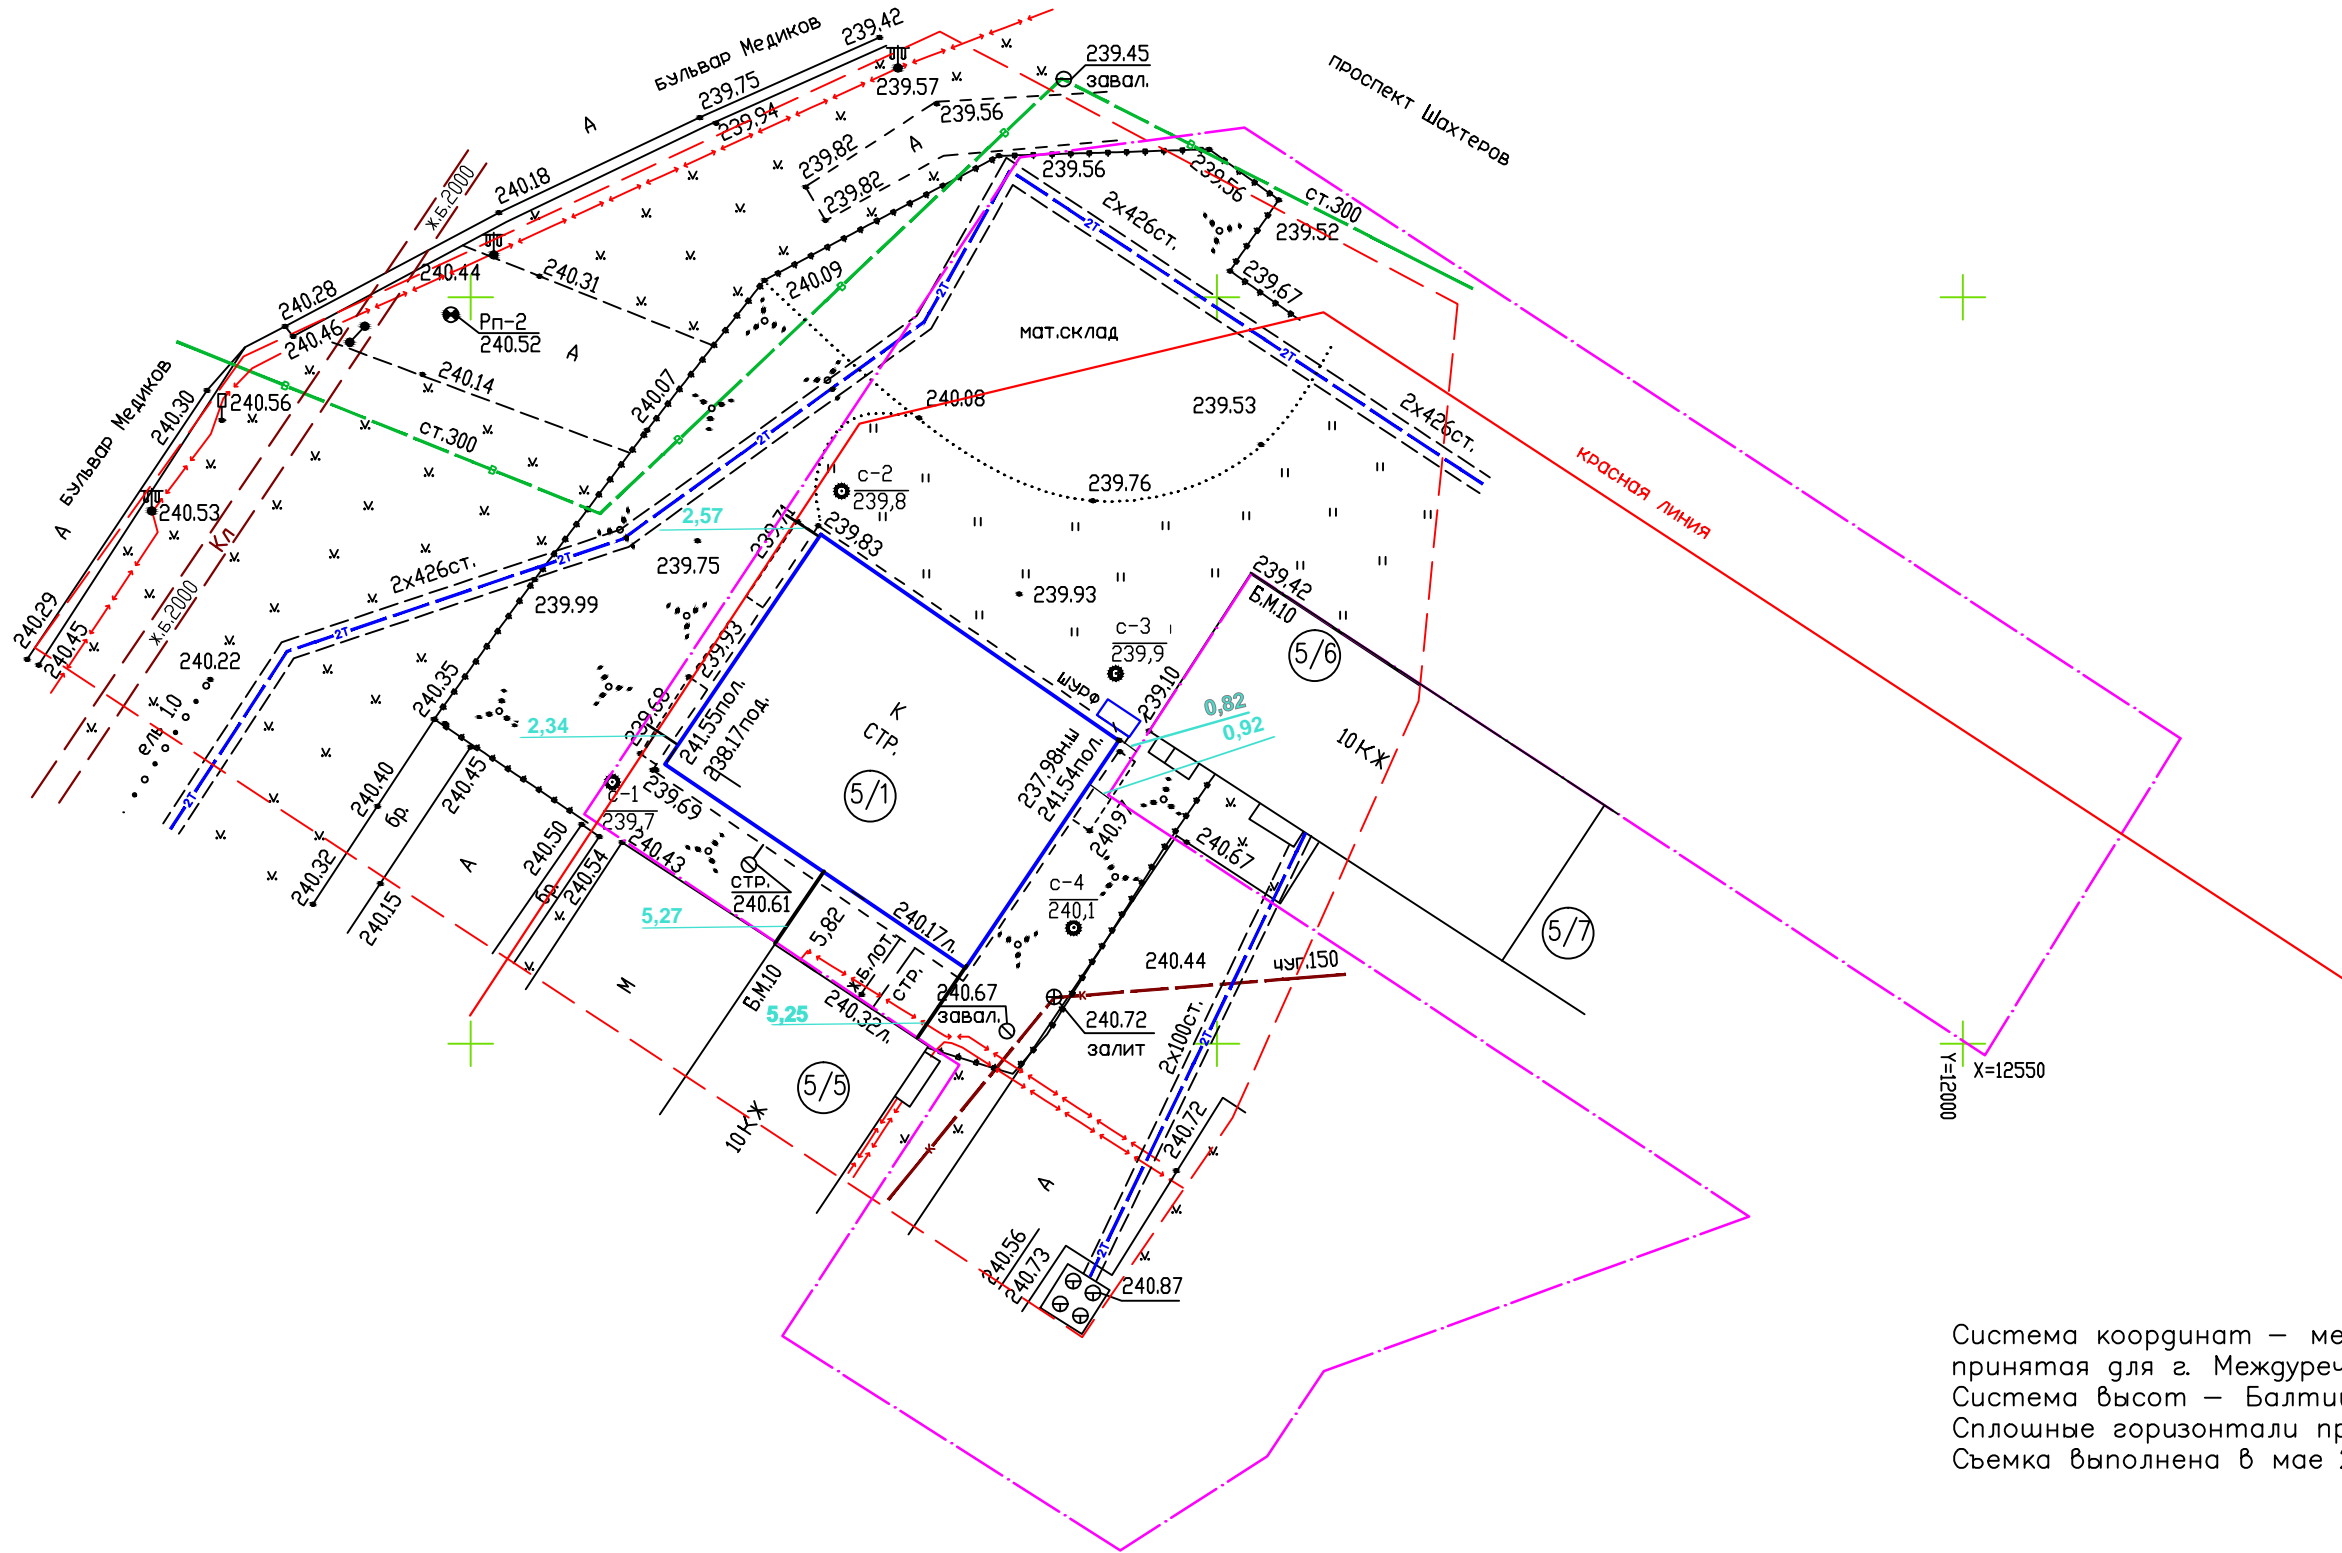

Система координат – местная, принятая для г. Междуреченска
 Система высот – Балтийская, 1977 г.
 Сплошные горизонталы проведены через 0.5 м
 Съёмка выполнена в мае 2020 г.

Условные обозначения:

- — граница участка изысканий
- — контур проектируемых сооружений
- — граница земельного отвода
- — Красная линия
- 5/1 — Номера секций жилого дома N5 со встроенно-пристроенными помещениями

						2020/22–ИГДИ–Г		
						Многоквартирный пятиэтажный жилой дом N5/1, г. Междуреченск, Западный район Микрорайон N49		
Изм.	Колуч	Лист	? док	Погн	Дата	Стадия	Лист	Листов
Разработал	Лучкин			<i>[Signature]</i>	29.05.20	Ц,Р	3	
Проверил	Останин			<i>[Signature]</i>	29.05.20			
Нач. отдела	Яцков			<i>[Signature]</i>	29.05.20			
Гл. инженер	Тюменцев			<i>[Signature]</i>	29.05.20	Разбивочный план земельного участка Масштаб: 1:500		ООО Сибирский проект г. Новокузнецк
Директор	Островский			<i>[Signature]</i>	29.05.20			

Согласовано

Взам. инд. ?
 Подпись и дата
 Инд. ? подл.