


ул. Мухоморова, 963-1

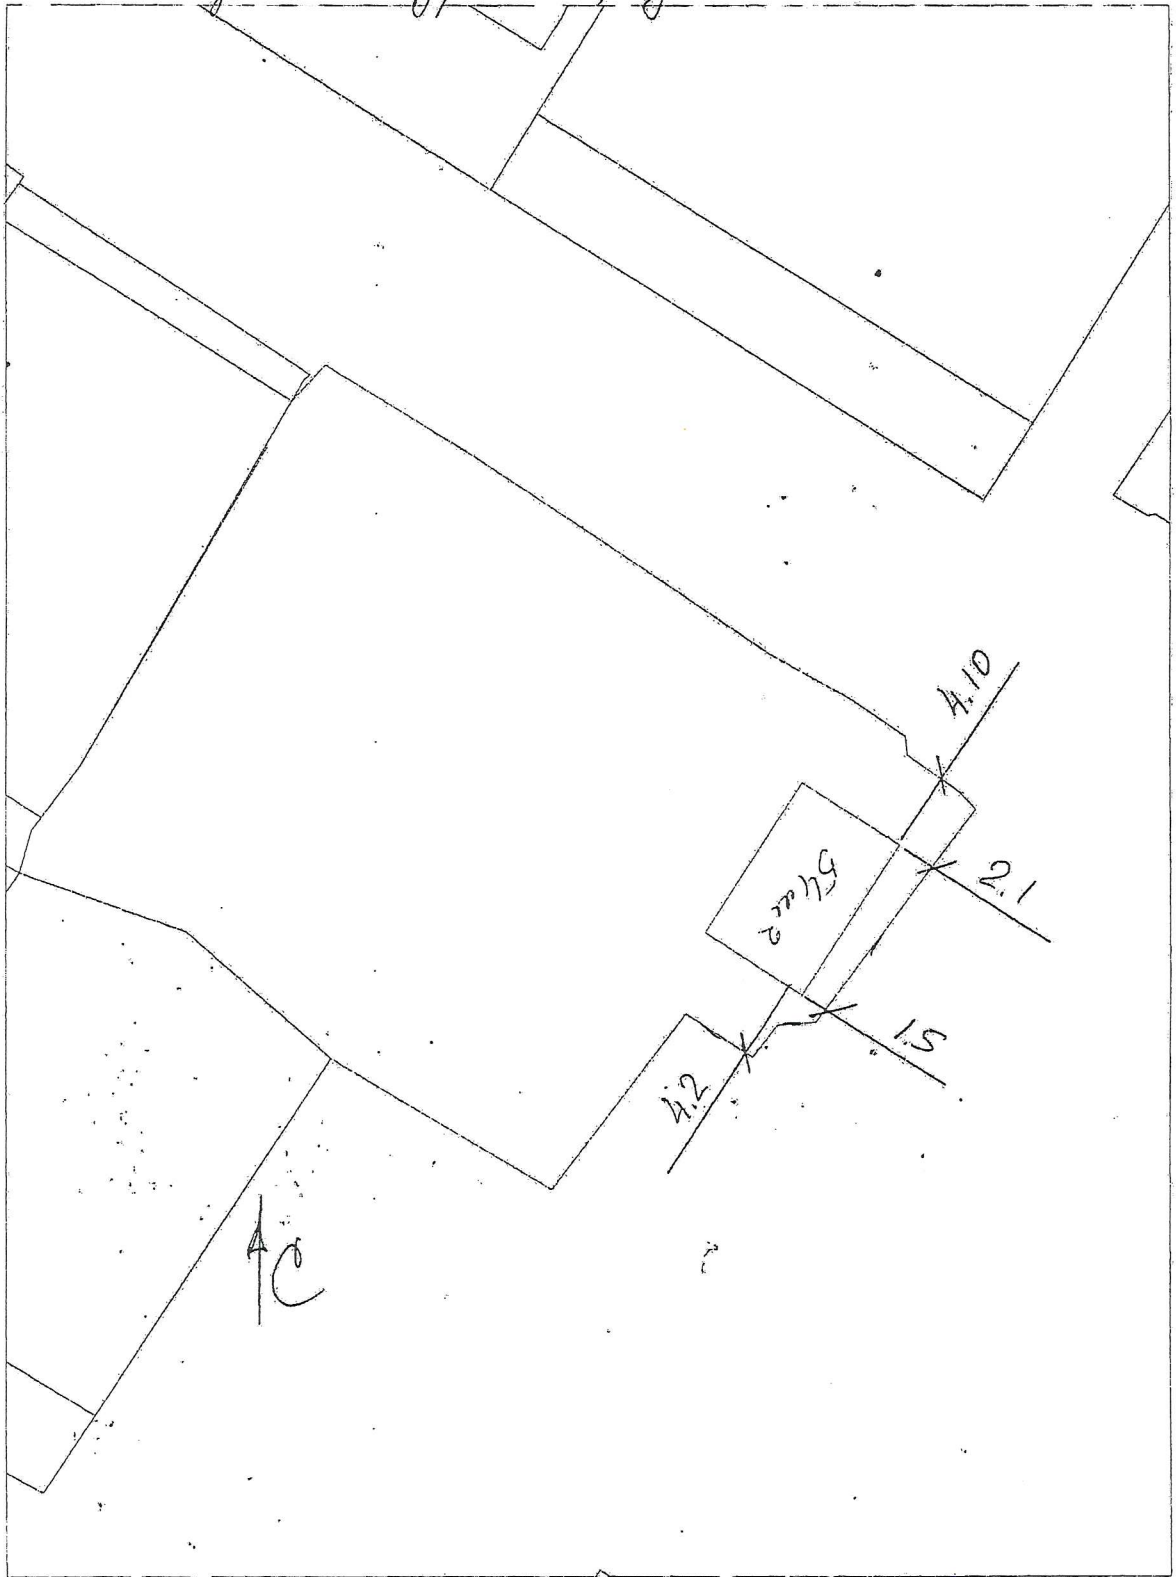

Пояснительная записка

Назначение объекта капитального строительства: *жилой дом*

Основные технические характеристики объекта, параметры: *1*

Количество этажей - *1*

Высота - *м не более 20 метр*

Площадь застройки - *54* кв.м.

Размеры в плане - *9x6*

Основные конструктивные решения:

материал фундамента - *железобетонный*

материал стен - *каркас. дерево*

материал кровли - *металлический*