


Схема расположения объекта  
на земельном участке  
по ул. Чебакинская 125

Дорога

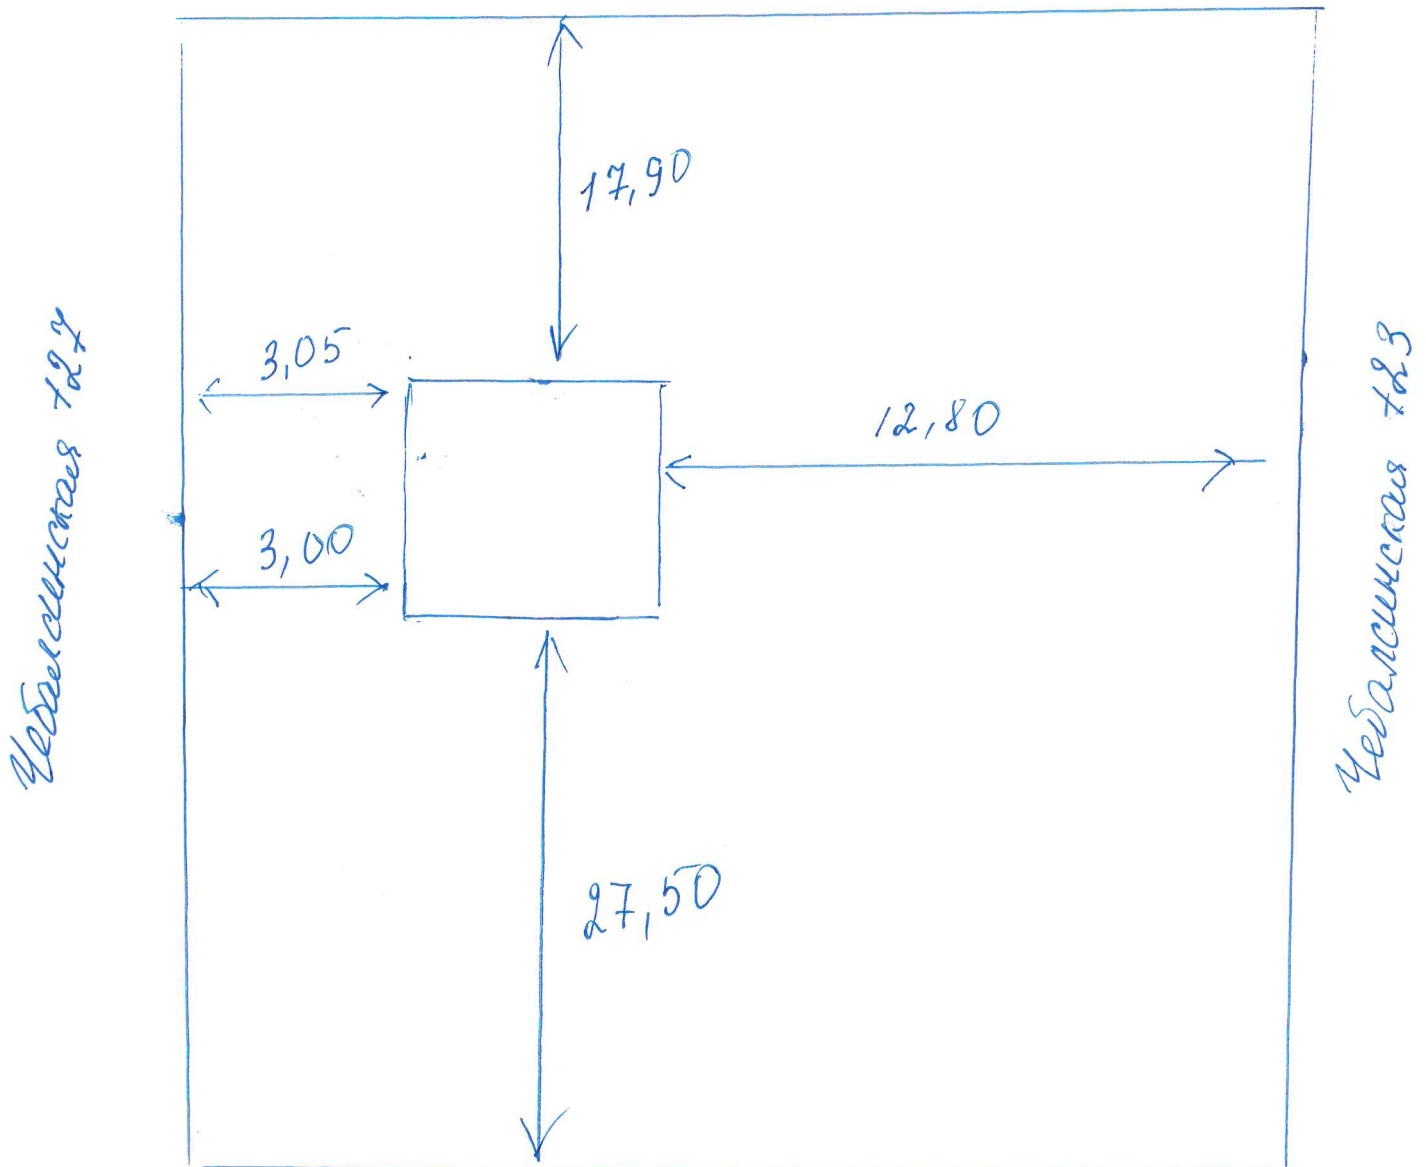

Пояснительная записка

Назначение объекта капитального строительства: *жилой дом*

Основные технические характеристики объекта, параметры:

Количество этажей - *1*

Высота - м *не более 20 м.*

Площадь застройки - *60* кв.м. *(1)*

Размеры в плане - *6 x 10 м.*

Основные конструктивные решения:

материал фундамента - *брус бетонный*

материал стен - *брус*

материал кровли - *металл.*