


ул. Куйбышева, д. 4

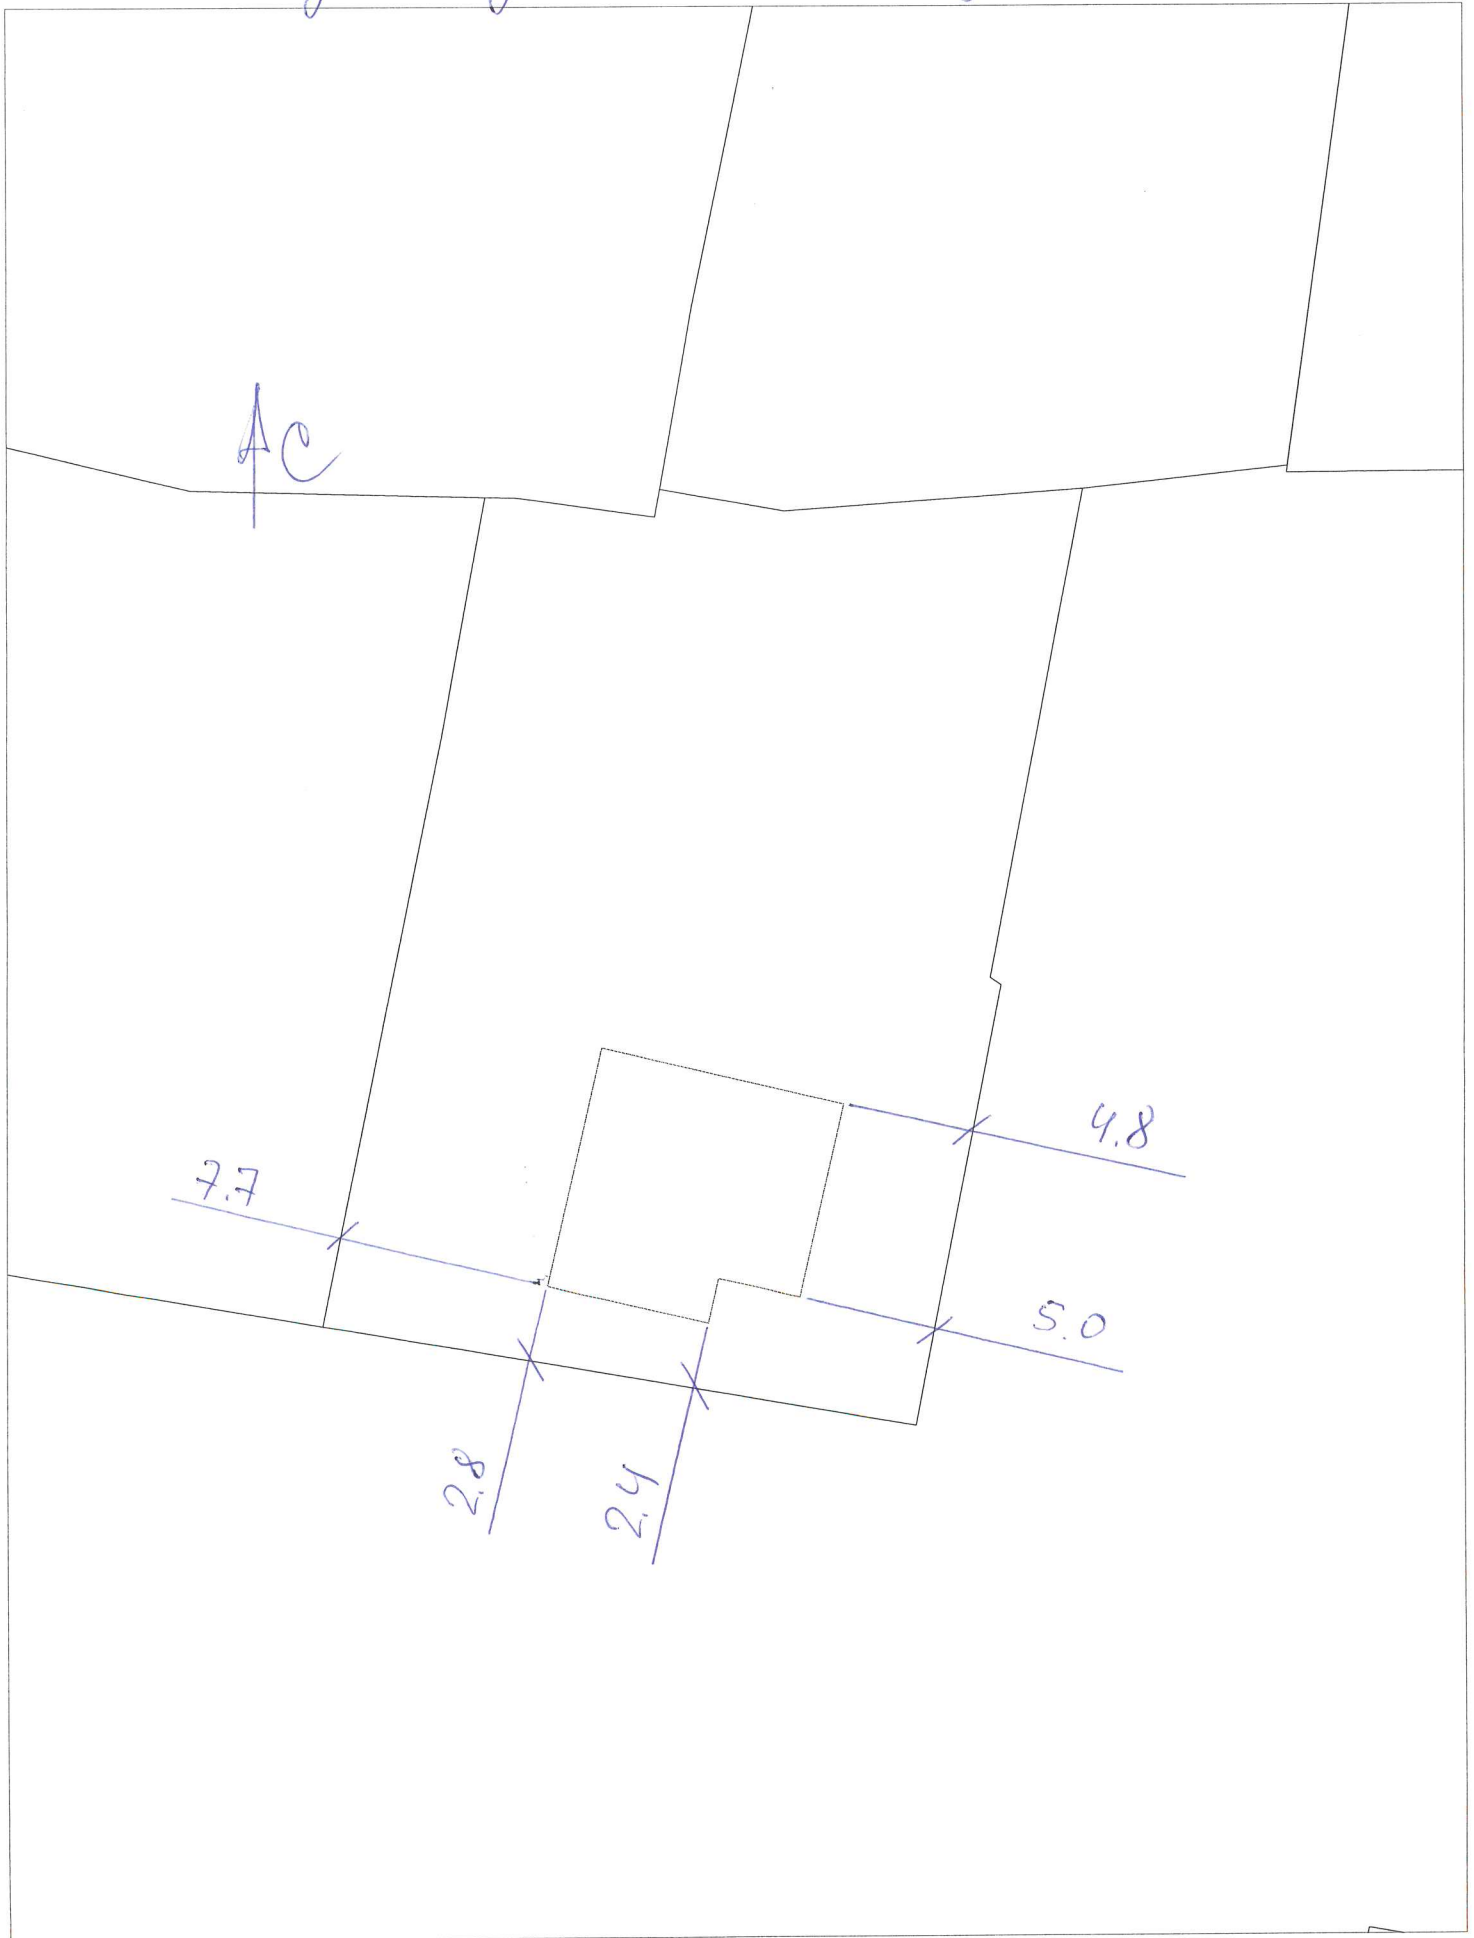

Пояснительная записка

Назначение объекта капитального строительства:

Основные технические характеристики объекта, параметры:

Количество этажей - 2

Высота - 6,25 м

Площадь застройки - 94,7 кв.м.

Размеры в плане - 5,30 x 7,13

Основные конструктивные решения:

материал фундамента - бетонно-железобетонный

материал стен - кирпич

материал кровли - металл